



① 仿木栏杆标准段平面图

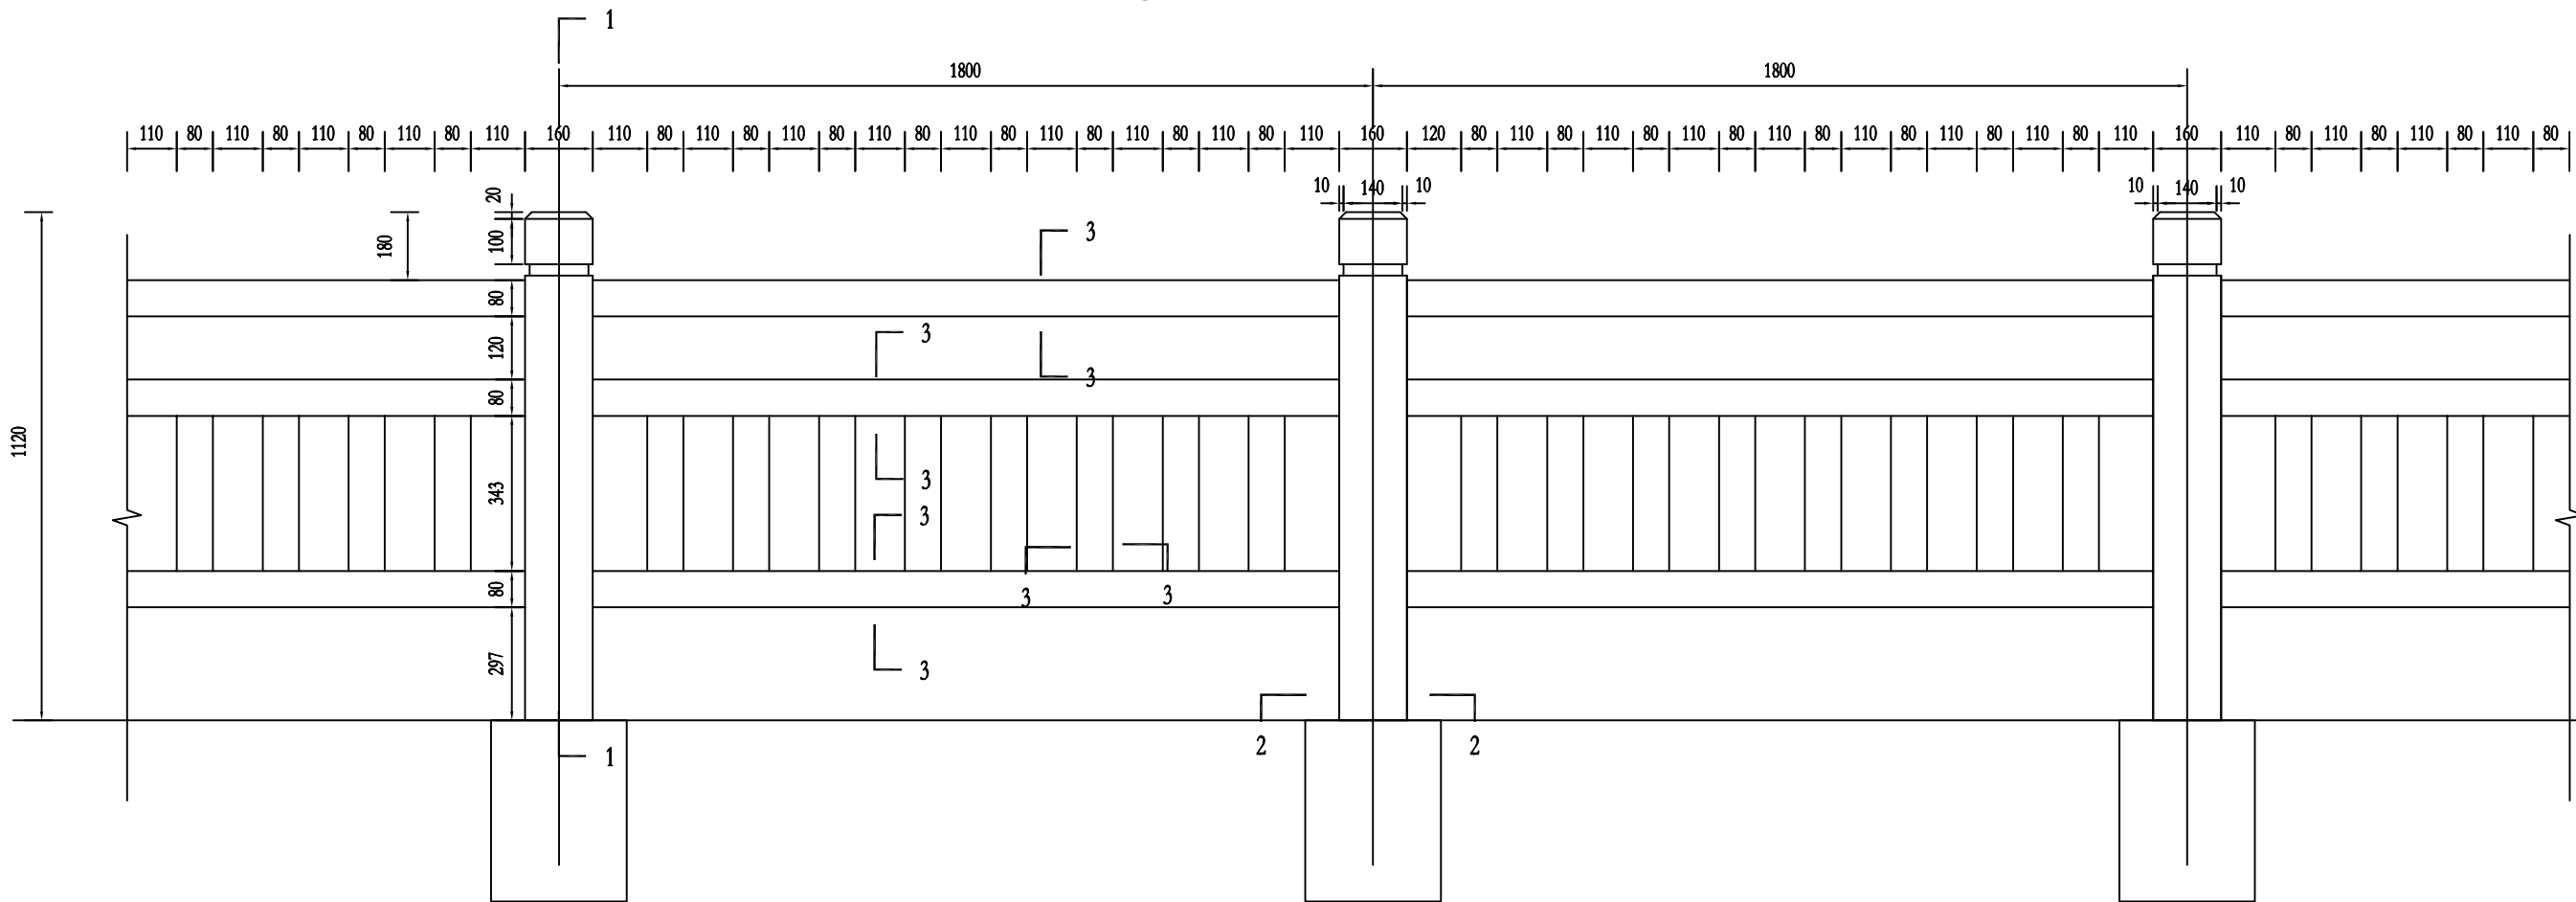


② 仿木栏杆标准段立面图

说明：
1. 本图以毫米为单位。

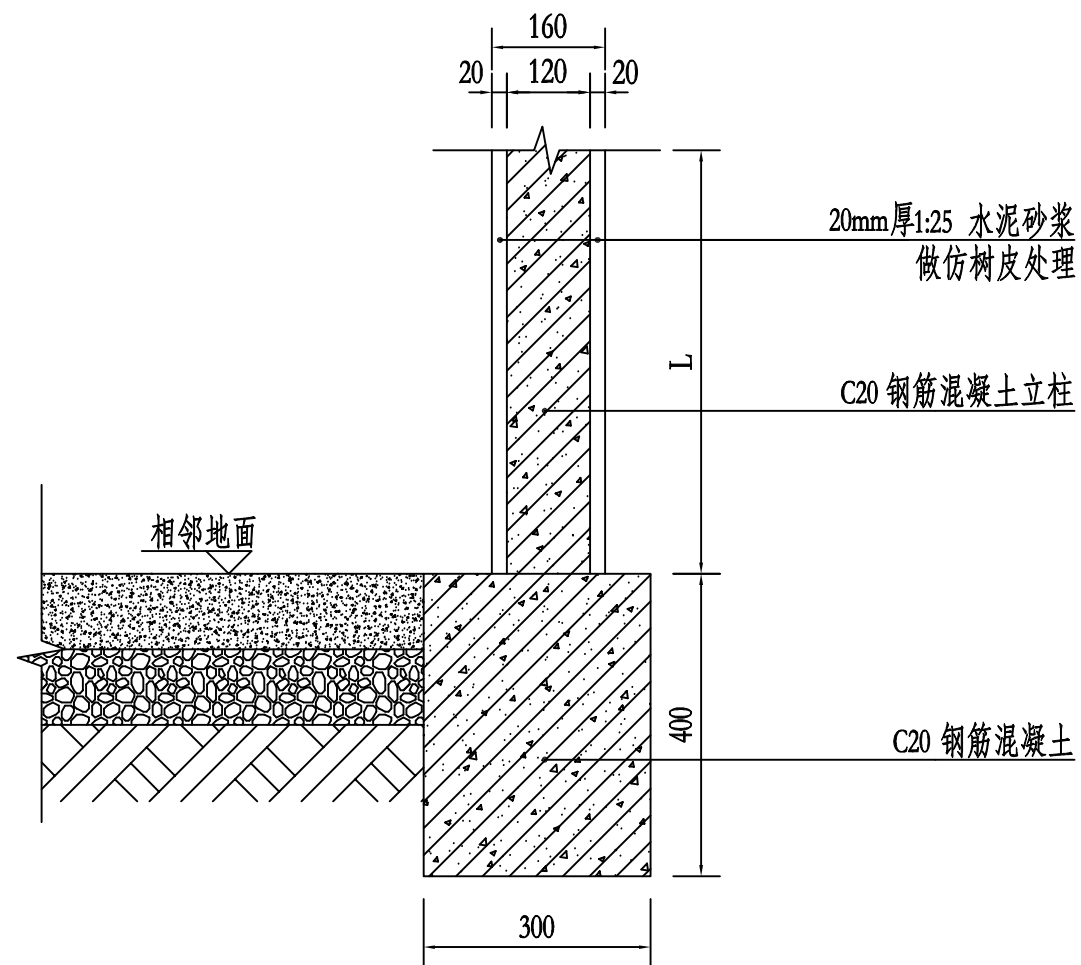


③ 1-1 剖面详图

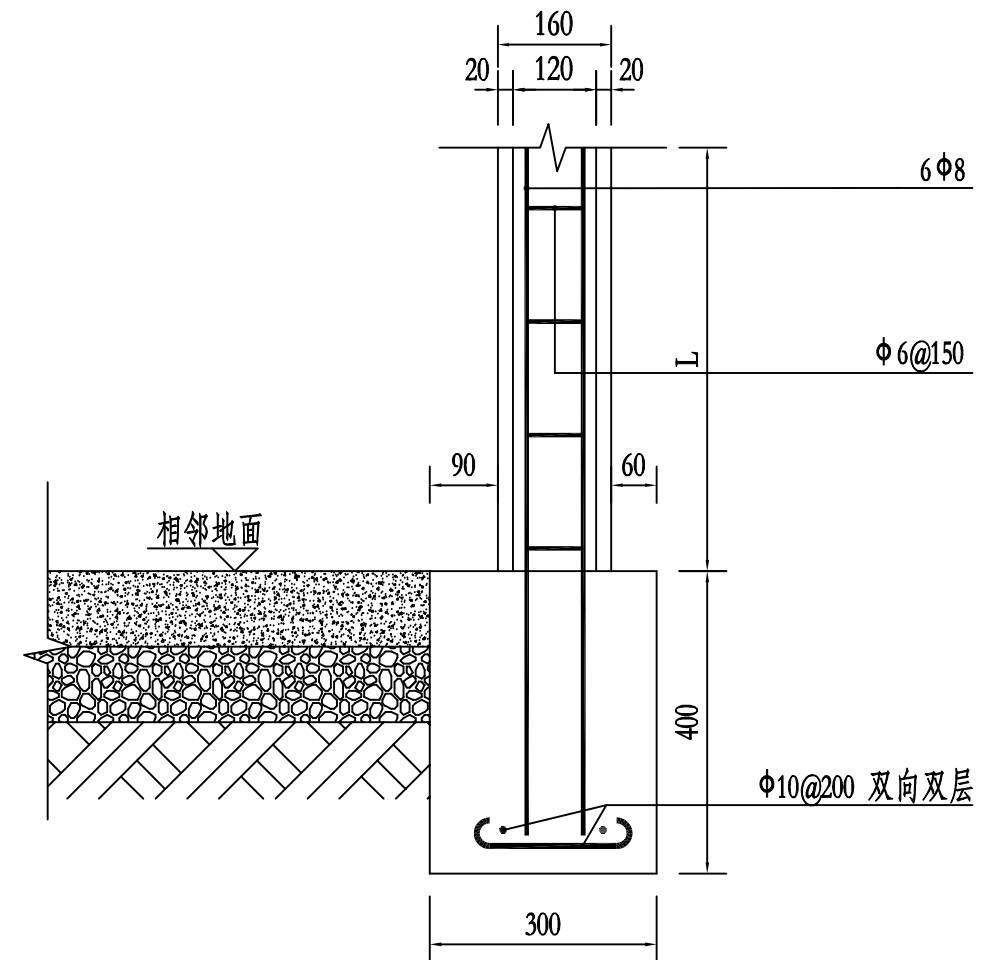


④ 拉杆立柱布筋图

说明：
1. 本图以毫米为单位。

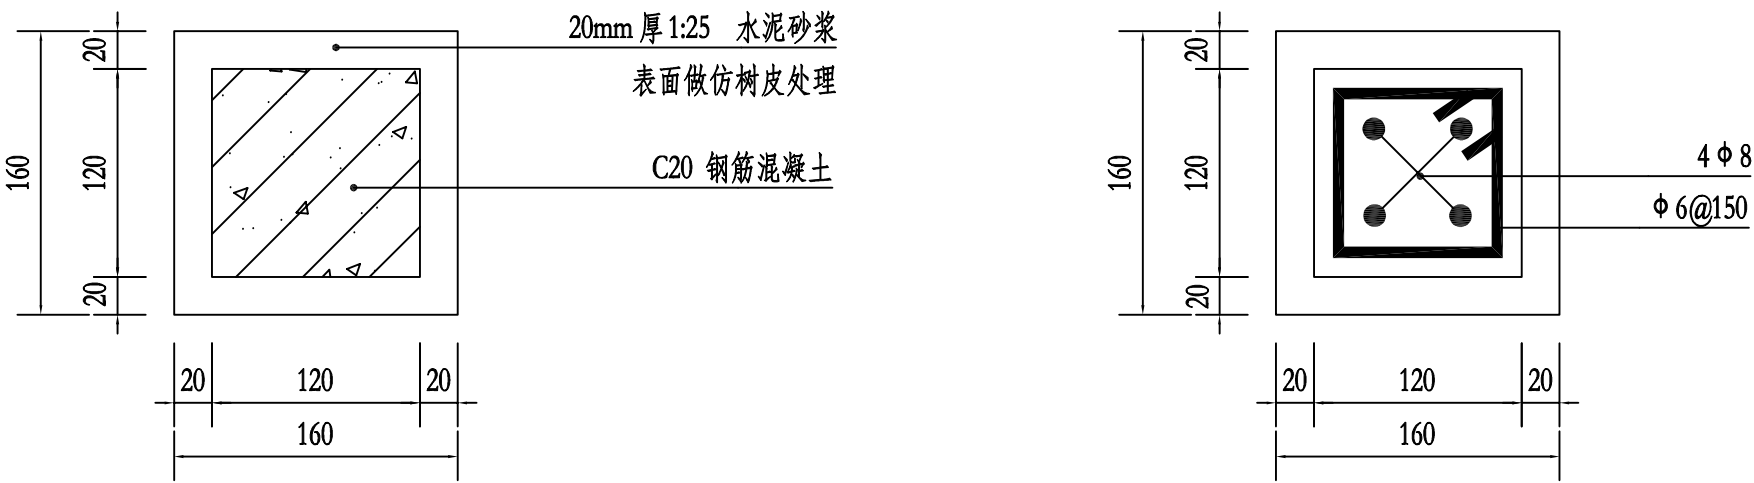

5 2-2 详图及布筋图

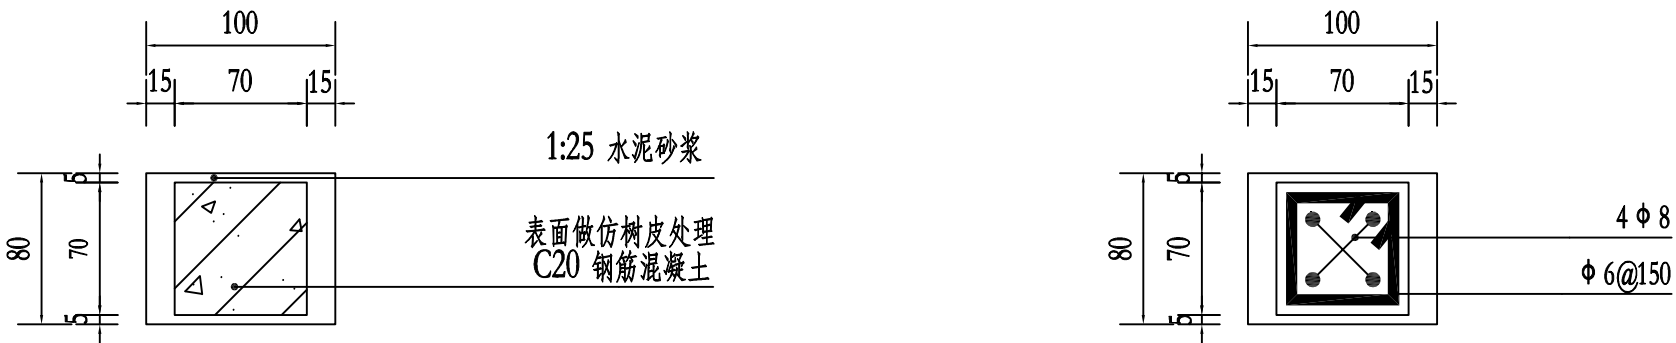

6 3-3 详图及布筋图

说明：
1. 本图以毫米为单位。